







# ΕΦΗΜΕΡΙΣ ΤΗΣ ΚΥΒΕΡΝΗΣΕΩΣ

## ΤΗΣ ΕΛΛΗΝΙΚΗΣ ΔΗΜΟΚΡΑΤΙΑΣ

**ΤΕΥΧΟΣ ΤΕΤΑΡΤΟ** **Αρ. Φύλλου 220**

20 Μαρτίου 2002


## ΑΠΟΦΑΣΕΙΣ

Αριθ. 1005795/645/Β0010

Επανακαθορισμός των ορίων αιγιαλού - παραλίας στη θέση Κεφάλες - Αγ. Ελένη Ασμηνίου Δήμου Αρτεμισίου, Ν. Ευβοίας και καθορισμός το πρώτον σε ενδιάμεσο τμήμα μεταξύ των καθορισθέντων αιγιαλών που έχουν επικυρωθεί με τις αριθμ. Φ121/1068/90 και Φ121/539/87 αποφάσεις Νομάρχη Εύβοιας».

**Ο ΥΠΟΥΡΓΟΣ ΟΙΚΟΝΟΜΙΚΩΝ**

Έχοντας υπόψη:

1. Τις διατάξεις της παρ.2 του άρθρου 34 του Ν. 2971/2001 (ΦΕΚ 285 τ.Α΄ 19.12.2001) περί αιγιαλού και παραλίας, σύμφωνα με τις οποίες οι εκκρεμείς υποθέσεις που αφορούν τον καθορισμό αιγιαλού και παραλίας εξακολουθούν να διέπονται από τις ισχύουσες μέχρι την έναρξη ισχύος του νόμου αυτού διατάξεις.

2. Τις διατάξεις του Ν. 3200/55 «περί διοικητικής αποκεντρώσεως», όπως αυτές τροποποιήθηκαν και ισχύουν σήμερα με τα Ν.Δ. 532/70, Β.Δ. 704/70, Β.Δ. 705/70, Β.Δ. 192/72, Π.Δ. 71/84, Π.Δ. 347/86, Ν. 2026/92 και Π.Δ. 97/93.

3. Τις διατάξεις του Π.Δ. 551/88 «Οργάνωση Νομαρχιών - οργάνωση Οικονομικών Υπηρεσιών» (ΦΕΚ 259 τ.Α΄), όπως τροποποιήθηκε και ισχύει.

4. Τις διατάξεις του άρθρου 19 παρ. 5 του Ν. 2344/95, του άρθρου 52 παρ.6 του Ν. 2218/1994, του άρθρου 4 παρ. 7 του Ν. 2240/94, δυνάμει των οποίων αρμοδιότητες του Υπουργείου Οικονομικών που είχαν μεταβιβασθεί σε Νομάρχες ανήκουν στον Περ/κό Δ/ντή, σε συνδυασμό με αυτές του άρθρου 14 παρ. 2 του Ν. 2399/96, με τις οποίες προβλέπεται η κατάργηση των θέσεων των Περιφερειακών Δ/ντών, οι αρμοδιότητες πλέον του οποίου περιήλθαν στον Γενικό Γραμματέα της Περιφέρειας και ασκούνται από τον Αναπληρωτή Περιφερειακό Δ/ντή.

5. Τις διατάξεις των παρ. 2 και 6 του άρθρου 1 του Ν. 2503/97 Διοίκηση Οργάνωση, Στελέχωση της Περιφέρειας, ρύθμιση θεμάτων για την Τοπική Αυτοδιοίκηση και άλλες διατάξεις (ΦΕΚ 107 τ.Α΄), σύμφωνα με τις οποίες οι Περιφερειακές Υπηρεσίες του Υπουργείου Οικονομικών, που συγκροτούσαν την Περιφερειακή Διοίκηση του Νομού ή Νομαρχίας, δεν υπήχθησαν στην ενιαία οργανική μονάδα της Περιφέρειας ούτε καταργήθηκαν, αλλά αποτελούν από 1.9.97 Υπηρεσίες του Υπουργείου Οικονομικών.

6. Το αριθμ.28975/31.7.97 έγγραφο της Δ/νσης Διοίκησης του Υπ. Εσωτερικών Δημ. Διοίκησης και Αποκέντρωσης, σύμφωνα με το οποίο οι αρμοδιότητες του Γενικού Γραμματέα της Περιφέρειας σε θέματα Υπηρεσιών του Υπ. Οικονομικών μεταφέρονται από 01.09.97 στον Υπουργό Οικονομικών.

7. Την αριθμ.1100383/1330/Α0006/31.10.2001 (ΦΕΚ 1485/τ.Β΄/31.10.2001) κοινή απόφαση των Πρωθυπουργού και Υπουργού Οικονομικών «περί ανάθεσης αρμοδιοτήτων του Υπουργού Οικονομικών στους Υφυπουργούς».

8. Την αριθμ.1115093/1378/Α0006/17.12.2001 (ΦΕΚ. 1720 τ.Β΄ 21.12.2001) απόφαση του Υφυπουργού Οικονομικών «περί μεταβίβασης αρμοδιοτήτων στο Γενικό Γραμματέα, στους Γενικούς Διευθυντές του Υπουργείου Οικονομικών κ.λ.π.».

9. Τις διατάξεις του άρθρου 100 του Π.Δ. 284/88 «περί συγκροτήσεως μεταξύ άλλων και της Επιτροπής καθορισμού ορίων αιγιαλού και παραλίας και θέσεων αμμοληψίας».

10. Την αριθμ.1078204/927/0006Α/06.08.92 κοινή Υπουργική απόφαση των Υπουργών Προεδρίας και Οικονομικών, με την οποία διατηρείται σε ισχύ η Επιτροπή καθορισμού ορίων αιγιαλού και θέσεων αμμοληψίας.

11. Τις διατάξεις των άρθρων 1 μέχρι και 7 του Α.Ν. 2344/40 «περί αιγιαλού και παραλίας», όπως τροποποιήθηκαν και συμπληρώθηκαν με τις διατάξεις: α) του Ν.Δ. 439/70 β) του άρθρου 13 του Ν. 1078/1980 και γ) του άρθρου 23 του Ν. 1337/1983.

12. Τις διατάξεις του άρθρου 20 του Ν. 719/77 «περί του τρόπου σύνταξης τοπογραφικών, υψομετρικών διαγραμμάτων από ιδιώτες μηχανικούς κ.λ.π.».

13. Την από 25.1.2001 έκθεση της κατά το άρθρο 100 του Π.Δ. 284/88 αρμόδιας Επιτροπής καθορισμού των ορίων του αιγιαλού - παραλίας και θέσεων αμμοληψίας, που επανακαθόρισε τα όρια του αιγιαλού - παραλίας και καθόρισε το πρώτον τα όρια του αιγιαλού - παραλίας σε ενδιάμεσο τμήμα μεταξύ των καθορισθέντων αιγιαλών που είχαν επικυρωθεί με τις αριθμ. Φ121/1068/90 και Φ 121/539/87 αποφάσεις Νομάρχη Εύβοιας στη θέση «Κεφάλες - Αγ. Ελένη», Ασμηνίου, Δήμου Αρτεμισίου, Ν. Ευβοίας.

14. Το από Οκτώβριο 2000, με κλίμακα 1:1000 τοπογραφικό διάγραμμα του τοπογράφου μηχανικού Χαράλαμπου Γανωτή, σε μια (1) πινακίδα, που ελέχθηκε για την

ακρίβεια της αποτύπωσης στις 23.11.00 από τον Ελευθ. Κασιμάτη, μηχανικό της Τ.Υ.Δ.Κ., Ν. Εύβοιας και θεωρήθηκε την ίδια ημερομηνία από την Αντωνία Μπένου, Προϊσταμένη της Τ.Υ.Δ.Κ. Ν. Εύβοιας, της Περιφέρειας Στ. Ελλάδας, όπως ορίζουν οι διατάξεις του άρθρου 20 του Ν. 719/77 και συνοδεύει την έκθεση της προαναφερόμενης Επιτροπής.

15. Την σύμφωνη γνώμη του Γενικού Επιτελείου Ναυτικού, που διατυπώθηκε στο Φ.544.5/373/01/Σ.594/15.05.01 έγγραφό του, αποφασίζουμε:

1. Επικυρώνουμε την από 25.1.2001 έκθεση της κατά το άρθρο 100 του Π.Δ. 284/88 αρμόδιας Επιτροπής καθορισμού των ορίων του αιγιαλού και παραλίας και θέσεων αμμοληψίας «περί επανακαθορισμού των ορίων αιγιαλού - παραλίας στη θέση «Κεφάλες - Αγ. Ελένη», Ασμηνίου, Δήμου Αρτεμησίου, Ν. Ευβοίας και καθορισμού το πρώτον σε ενδιάμεσο τμήμα μεταξύ των καθορισθέντων αιγιαλών που έχουν επικυρωθεί με τις αριθμ.Φ121/1068/90 και Φ121/539/87 αποφάσεις Νομάρχη Εύβοιας», καθώς και το από Οκτώβριο 2000 τοπογραφικό - υψομετρικό διάγραμμα, που τη συνοδεύει, το οποίο συντάχθηκε από το τοπογράφο μηχανικό Χαράλαμπο Γανωτή, σε μια (1) πινακίδα, με κλίμακα 1:1000, που ελέχθηκε για την ακρίβεια της αποτύπωσης από τον Ελευθέριο Κασιμάτη, μηχανικό της Τ.Υ.Δ.Κ. Ν. Ευβοίας στις 23.11.00 και θεωρήθηκε την ίδια ημερομηνία, από την Αντωνία Μπένου, Προϊσταμένη της Τ.Υ.Δ.Κ., Ν. Εύβοιας, της Περιφέρειας Στερεάς Ελλάδας, όπως ορίζουν οι διατάξεις του άρθρου 20 του Ν. 719/77.

2. Στο παραπάνω τοπογραφικό διάγραμμα επανακαθορίσθηκαν από την αρμόδια Επιτροπή, όπως πιο πάνω αναφέρεται:

α) τα όρια του αιγιαλού με κόκκινη συνεχή πολυγωνική γραμμή με στοιχεία 1, 2..., 10, 11 και 34, 35...41, 42, της οποίας οι κορυφές εξασφαλίζονται με συντεταγμένες του κρατικού τριγωνομετρικού δικτύου.

β) τα όρια της παραλίας με κίτρινη συνεχή πολυγωνική γραμμή με στοιχεία 1΄, 2΄...10΄, 11΄ και 34΄, 35΄,....41΄,42΄, σε απόσταση 10 μ. από αυτήν του αιγιαλού, της οποίας οι κορυφές εξασφαλίζονται με συντεταγμένες του κρατικού τριγωνομετρικού δικτύου, γιατί δεν εξυπηρετούνται οι σκοποί του άρθρου 7 παρ. 1 του Α.Ν. 2344/40.

3. Στο ίδιο ως άνω διάγραμμα καθορίσθηκαν το πρώτον από την αρμόδια Επιτροπή:

α) τα όρια του αιγιαλού με κόκκινη συνεχή πολυγωνική γραμμή με στοιχεία 11, 12,...33, 34, της οποίας οι κορυφές εξασφαλίζονται με συντεταγμένες του κρατικού τριγωνομετρικού δικτύου.

β) τα όρια της παραλίας με κίτρινη συνεχή πολυγωνική γραμμή με στοιχεία 11΄, 12΄,...33΄, 34΄, σε απόσταση 10 μ. από αυτήν του αιγιαλού, της οποίας οι κορυφές εξασφαλίζονται με συντεταγμένες του κρατικού τριγωνομετρικού δικτύου, γιατί δεν εξυπηρετούνται οι σκοποί του άρθρου 7 παρ. 1 του Α.Ν. 2344/40.

4. Την εν μέρει ακύρωση της αριθμ. Φ121/1068/1990 (ΦΕΚ 567 τ.Δ΄/1990) απόφασης Νομάρχη Εύβοιας και μόνο ως προς το τμήμα που επανακαθορίζεται με την παρούσα (από κορυφή 1 έως 7).

5. Την εν μέρει ακύρωση της αριθμ. Φ121/539/1987 (ΦΕΚ 140 τ.Δ΄/1988) απόφασης Νομάρχη Εύβοιας και μόνο ως προς το τμήμα που επανακαθορίζεται με την παρούσα (από κορυφή 8 έως 10).

6. Δεν υφίσταται παλαιός αιγιαλός.

7. Η παρούσα απόφαση μαζί με την Έκθεση της Επιτροπής και το τοπογραφικό διάγραμμα να δημοσιευθούν στην Εφημερίδα της Κυβερνήσεως.

Αθήνα, 20 φεβρουαρίου 2002

Με εντολή Υπουργού
Ο Γεν. Δ/ντής Δημ. Περιουσίας και Εθν. Κληρ/των
ΣΠΥΡΟΣ ΣΤΑΘΗΣ

---

ΕΚΘΕΣΗ
ΕΠΙΤΡΟΠΗΣ ΚΑΘΟΡΙΣΜΟΥ ΟΡΙΩΝ ΑΙΓΙΑΛΟΥ
ΠΑΡΑΛΙΑΣ ΚΑΙ ΘΕΣΕΩΝ ΑΜΜΟΛΗΨΙΑΣ

Για τον επανακαθορισμό των ορίων του αιγιαλού-παραλίας στη θέση «ΚΕΦΑΛΕΣ - ΑΓ. ΕΛΕΝΗ», Ασμηνίου, Δήμου Αρτεμισίου, Ν. Ευβοίας καθώς και για τον καθορισμό το πρώτον σε ενδιάμεσο τμήμα μεταξύ των καθορισθέντων αιγιαλών που έχουν επικυρωθεί με τις αριθμ. Φ 121/1068/90 και Φ 121/539/87 αποφάσεις Νομάρχη Εύβοιας.

Στο Ασμήνιο σήμερα 25.1.2001, ημέρα Πέμπτη, οι υπογραφόμενοι:

1) Παγωνέτα Θραβάλου, εφοριακός ΠΕ/Α, Προϊσταμένη Κτηματικής Υπηρεσίας, σαν Πρόεδρος,

2) Αθηνά Μπούρικα, τοπ/φος μηχ/κός Π Ε/Β, υπάλληλος της Κτηματικής Υπηρεσίας σαν μέλος,

3) Νικόλαος Πετράκης, ανθ/ρχος Λ.Σ.(Ε.Υ), αναπληρωτής Λιμενάρχης Αιδηψού, σαν μέλος, (κωλυομένου του τακτικού μέλους),

που αποτελούμε την Επιτροπή καθορισμού ορίων αιγιαλού - παραλίας και θέσεων αμμοληψίας, η σύνθεση της οποίας καθορίστηκε βάσει των διατάξεων των άρθρων 89, 100, 153 του Π.Δ. 284/88 «περί Οργανισμού Υπουργείου Οικονομικών» και με την αριθ.718/8-3-00 Απόφαση Προϊσταμένου της Οικ. Επιθεώρησης Στερεάς Ελλάδας του Υπουργείου Οικονομικών, που συγκλήθηκε με την αριθ. Φ121/2414 π.ε./22.1.01 πρόσκληση του Προέδρου της, μεταβήκαμε επί τόπου στην περιοχή που προαναφέραμε την 25.1.01

Αφού λάβαμε υπόψη:

1.- Το αριθμ. 4412/27-11-00 έγγραφο του Δήμου Αρτεμισίου, δια του οποίου υποβάλλεται θεωρημένο διάγραμμα και ζητείται ο καθορισμός των ορίων αιγιαλού- παραλίας στην πιο πάνω περιοχή.

2.- Το από Οκτώβριο 2000 , με κλίμακα 1:1000 τοπογραφικό διάγραμμα του τοπογράφου μηχανικού Χαραλάμπου Γανωτή, σε μία (1) πινακίδα, που ελέγχθηκε για την ακρίβεια της αποτύπωσης την 23-11-00 και θεωρήθηκε την ίδια ημερομηνία από την Αντ. Μπένου, Προϊσταμένη της Τ.Υ.Δ.Κ., όπως ορίζει το άρθρο 20 του Ν. 719/77.

3.- Τις διατάξεις του Α.Ν. 2344/40, όπως αυτός τροποποιήθηκε, συμπληρώθηκε και ισχύει καθώς και την σχετική Δικαστηριακή και Διοικητική Νομολογία.

4.- Την από επιτόπιο μετάβαση σχηματισθείσα αντίληψη για το πλάτος της βρεχόμενης ζώνης της ξηράς και άλλα συναφή στοιχεία δηλαδή:

α) Το γεγονός ότι η μορφολογία της περιοχής είναι πεδινή με ομαλή κλίση εδάφους και έχει βόρειο προσανατολισμό.

β) Ότι η αμμώδης ακτή υπόκειται σε έντονη και συνεχή διάβρωση της τάξης 20-50μ. με αποτέλεσμα τμήματα περιφράξεων, πηγάδια και άλλες κατασκευές (δρόμοι προσπέλασης-έργα υποδομής) να εντοπίζονται σήμερα εντός της θαλάσσης.

γ) Την κατάσταση του θαλασσίου χώρου (βάθη, ξέρες, ύφαλοι, ανάπτυγμα πελάγους)

δ) Τις παλίρροιες και τα θαλάσσια ρεύματα

ε) Τις επικρατούσες καιρικές συνθήκες (διεύθυνση, ένταση και συχνότητα πνεόντων ανέμων, ύψος κύματος κ.λ.π.).

5.- Την αριθμ. 1093702/9330πε/Β0010/2001 (ΦΕΚ 64τ.Δ72001) απόφαση Υπ. Οικονομικών «περί επανακαθορισμού των ορίων αιγιαλού-παραλίας στη θέση «Κεφάλες - Αγ. Δαυίδ, Ασμηνίου, Δήμου Αρτεμισίου, Ν. Ευβοίας», που αποτελεί όμορο προς Ανατολάς καθορισμό του παρόντος καθώς και το διάγραμμα που τη συνοδεύει, βάσει του οποίου έγινε η απαιτούμενη συναρμογή των κορυφών.

6.- Την αριθμ. Φ121/1068/1990 (ΦΕΚ 567/τ.Δ΄/1990) απόφαση Νομάρχη Εύβοιας «περί καθορισμού ορίων αιγιαλού-παραλίας στη θέση Άγ. Δαυίδ, Ασμηνίου, Ν. Ευβοίας», τμήμα του οποίου επανακαθορίζεται με την παρούσα, από κορυφή 1 έως 7 του εγκ/νου αιγιαλού.

7.- Την αριθμ. Φ121/539/1987 (ΦΕΚ140τ.Δ/1988) απόφαση Νομάρχη Εύβοιας «περί καθορισμού ορίων αιγιαλού-παραλίας στη θέση Άγ.Ελένη, Ασμηνίου, Ν. Ευβοίας», τμήμα του οποίου επανακαθορίζεται με την παρούσα, από κορυφή 8 έως 10 του εγκ/νου αιγιαλού.

8.- Το γεγονός ότι λόγω του φαινομένου της έντονης διάβρωσης έχουν επέλθει εδαφικές μεταβολές στην περιοχή, με αποτέλεσμα οι οριογραμμές του αιγιαλού-παραλίας, όπως αυτές επικυρώθηκαν με τις παραπάνω αποφάσεις να εντοπίζονται σήμερα μέσα στη θάλασσα, και επομένως απαιτείται επανακαθορισμός των ορίων τους, σύμφωνα με τις 64/59 και 1184/67 γνωμοδοτήσεις του Ν.Σ.Κ.

9.- Το γεγονός ότι μεταξύ των δυο παραπάνω καθορισμών μεσολαβεί τμήμα για το οποίο δεν έχουν καθορισθεί τα όρια αιγιαλού - παραλίας.

10.- Τις διατάξεις της παρ 1 του αρθ. 5 (όπως αντικαταστάθηκε με την παρ. 5 του αρθ. 23 του Ν. 1337/83) και παρ. 1 του αρθ. 7 του Α.Ν. 2344/40, την Ε15780/405/ΠΟΛ 3/9-1-87 εγκύκλιο Δ/νσης Δημ. Κτημάτων Υπ. Οικονομικών «περί καθορισμού οριογραμμής παραλίας» καθώς και την 571/2000 γνωμοδότηση του Ν.Σ.Κ., που έγινε αποδεκτή από τον Υφυπουργό Οικονομικών, προτείνουμε τη δημιουργία ζώνης παραλίας σε απόσταση 10μ. από αυτήν του αιγιαλού, επειδή εκτιμούμε ότι μόνο έτσι είναι δυνατόν να ικανοποιηθούν οι σκοποί του άρθρου 7, αφού οι εδαφικές μεταβολές λόγω της διάβρωσης είναι τέτοιες που πρέπει να αντιμετωπιστούν με λιμενικά και άλλα έργα υποδομής, που θεωρούμε ότι πρέπει να τεθούν σε άμεση προτεραιότητα διότι σε διαφορετική περίπτωση σύντομα θα τεθεί εκ νέου θέμα επανακαθορισμού στην περιοχή.

Ύστερα από τα παραπάνω η Επιτροπή, αποφασίζει:

1) Επανακαθορίζει επί του παραπάνω τοπογραφικού διαγράμματος:

Α) Την οριογραμμή του αιγιαλού με κόκκινη συνεχή πολυγωνική γραμμή 1, 2...10, 11 και 34...42 της οποίας οι κορυφές εξασφαλίζονται με συντεταγμένες από το κρατικό τριγωνομετρικό δίκτυο.

Β) Την οριογραμμή παραλίας με κίτρινη συνεχή πολυγωνική γραμμή 1΄ ,2΄...10΄ ,11 και 34΄...42΄, σε απόσταση 10μ. από αυτήν του αιγιαλού, της οποίας οι κορυφές εξασφαλίζονται με συντεταγμένες από το κρατικό τριγωνομετρικό δίκτυο, γιατί δεν εξυπηρετούνται οι σκοποί του άρθρου 7 παρ.1 του Α.Ν. 2344/40.

2) Καθορίζει το πρώτον επί του ίδιου τοπογραφικού διαγράμματος:

Α) Την οριογραμμή του αιγιαλού με κόκκινη συνεχή πολυγωνική γραμμή 11, 12...33, 34, της οποίας οι κορυφές εξασφαλίζονται με συντεταγμένες από το κρατικό τριγωνομετρικό δίκτυο.

Β) Την οριογραμμή παραλίας με κίτρινη συνεχή πολυγωνική γραμμή 11, 12΄...33΄, 34΄, σε απόσταση 10μ. από αυτήν του αιγιαλού, της οποίας οι κορυφές εξασφαλίζονται με συντεταγμένες από το κρατικό τριγωνομετρικό δίκτυο, γιατί δεν εξυπηρετούνται οι σκοποί του άρθρου 7 παρ.1 του Α.Ν. 2344/40.

3) Αποφαίνεται ότι δεν υπάρχει παλαιός αιγιαλός

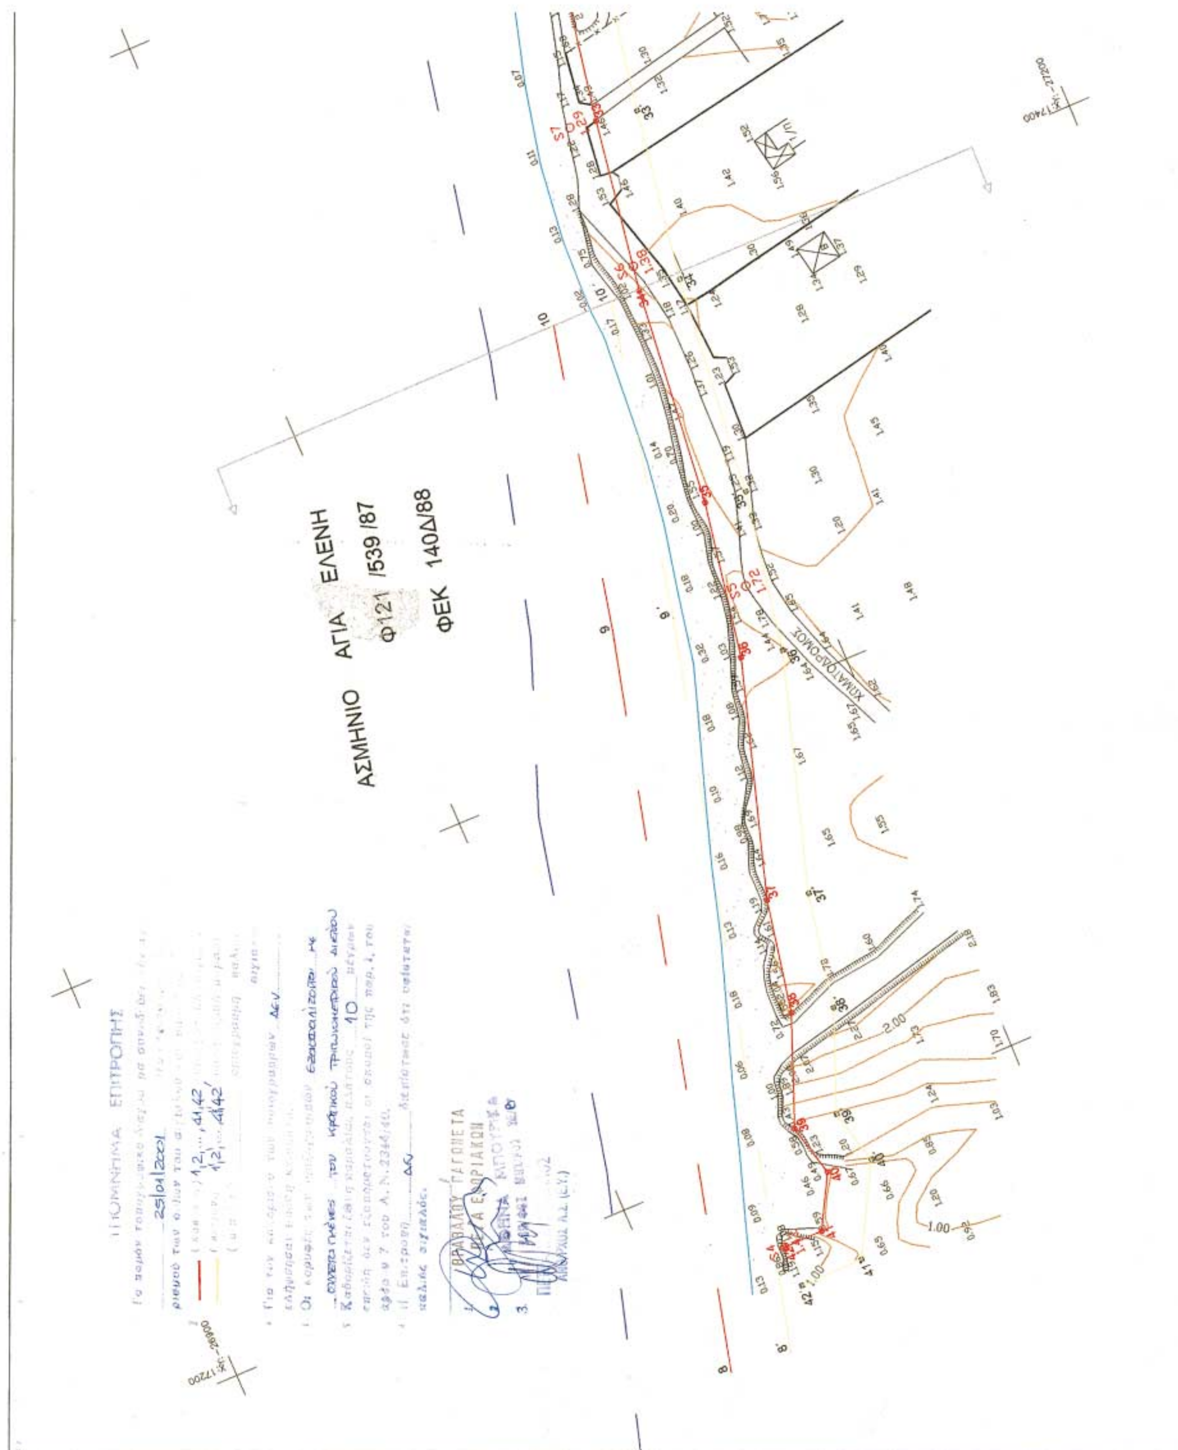
4) Δεν εξαιρούνται τα κτίσματα - κατασκευές που βρίσκονται στη ζώνη παραλίας.

5) Την εν μέρει ακύρωση της αριθμ.Φ 121/1068/1990 (ΦΕΚ 567τ.Δ΄/1990) απόφασης Νομάρχη Εύβοιας και μόνο ως προς το τμήμα που επανακαθορίζεται με την παρούσα (από κορυφή 1 έως 7).

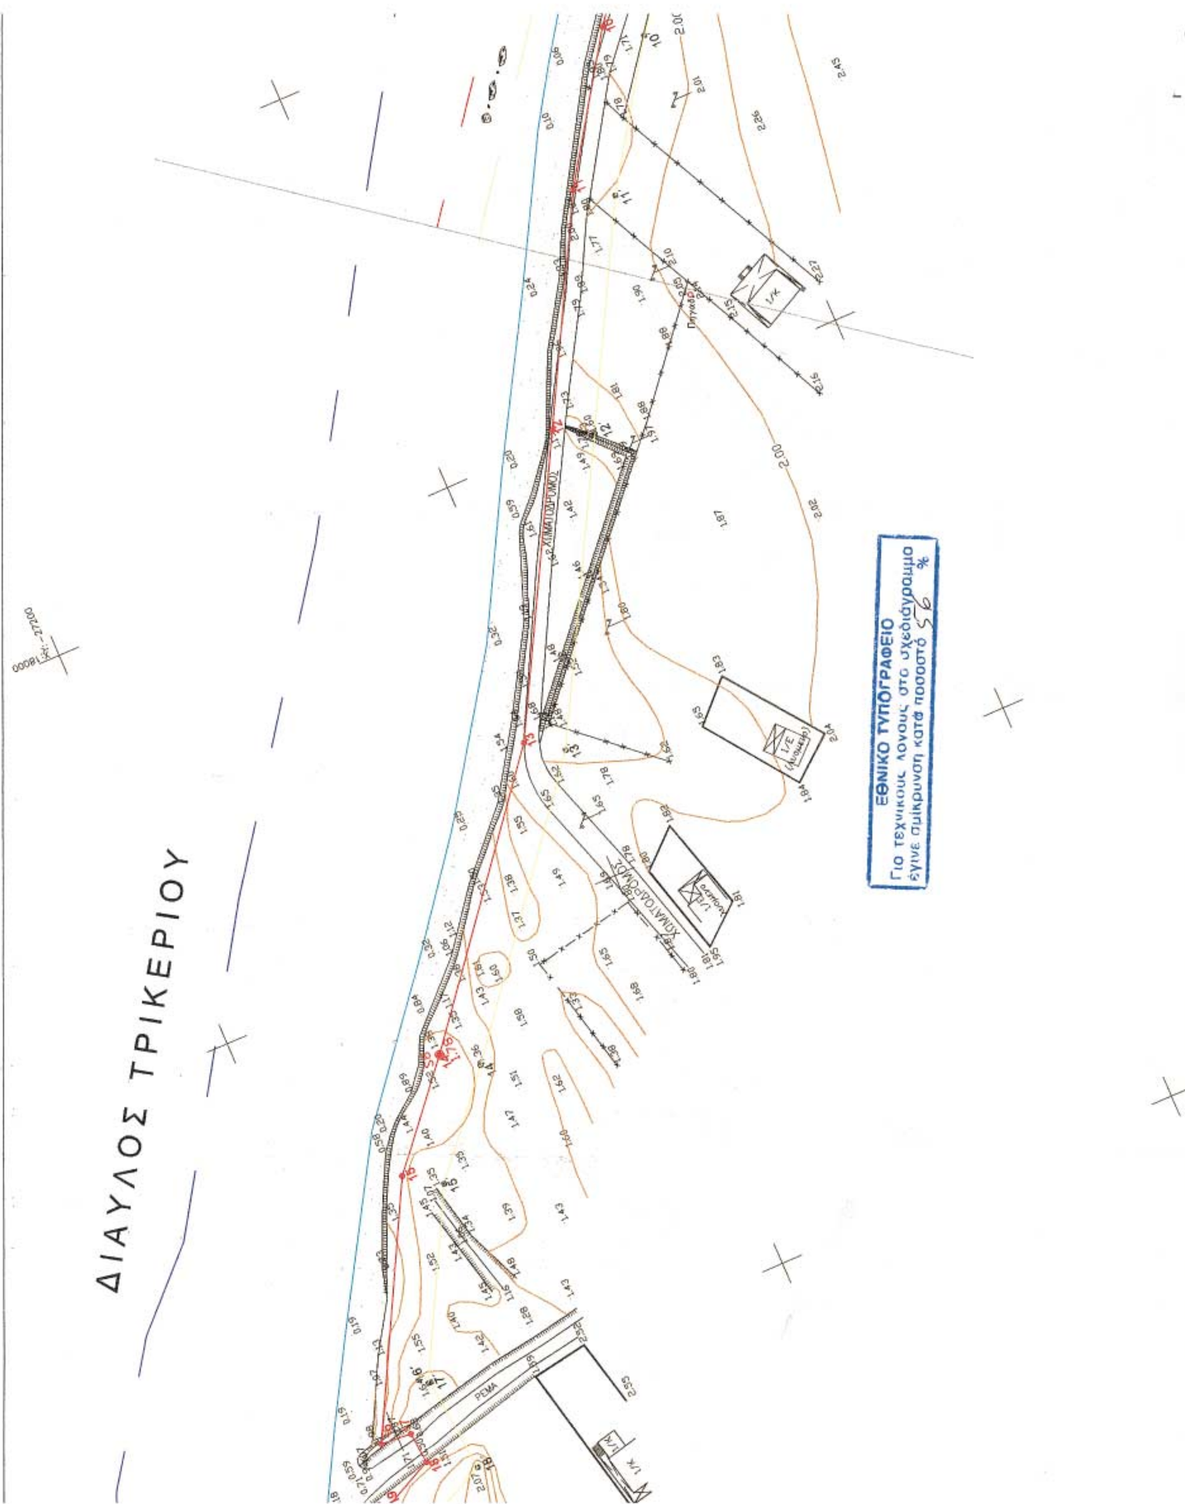
6) Την εν μέρει ακύρωση της αριθμ. Φ121/539/1987 (ΦΕΚ140τ.Δ΄/1988) απόφασης Νομάρχη Εύβοιας και μόνο ως προς το τμήμα που επανακαθορίζεται με την παρούσα (από κορυφή 8 έως 10).

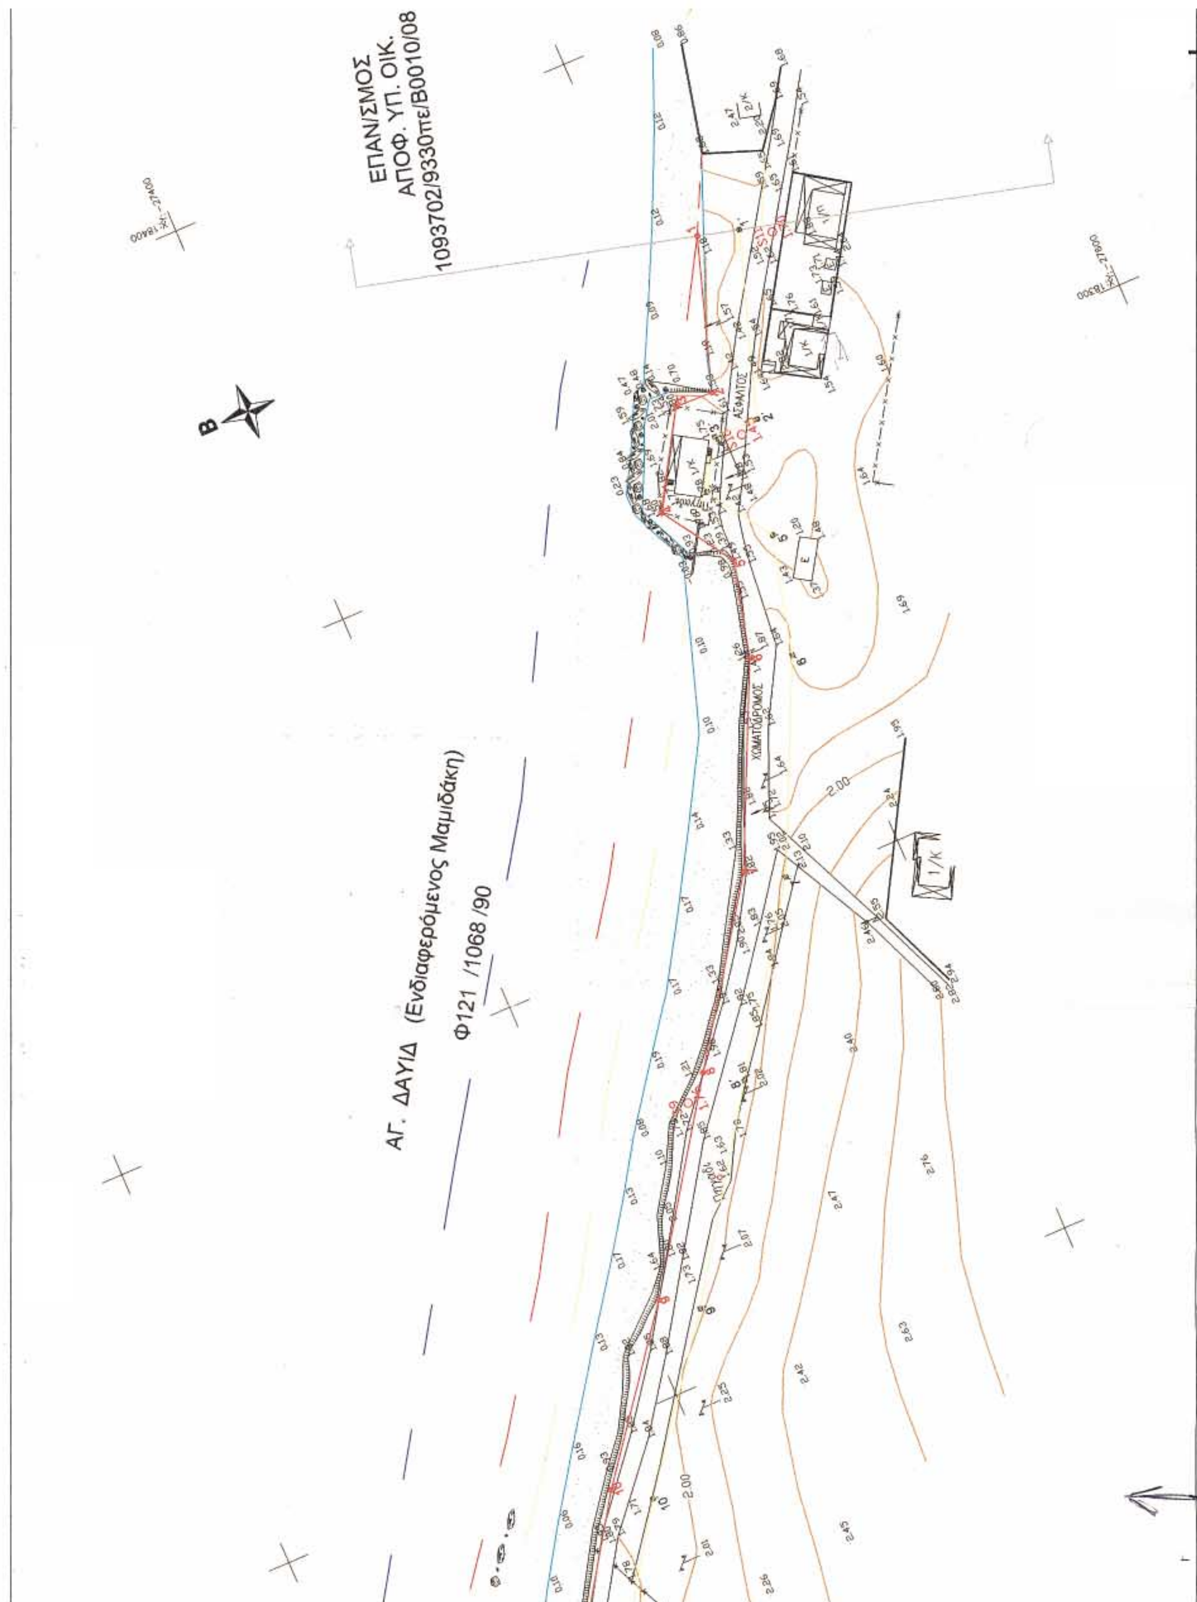
Η Επιτροπή

1. ΠΑΓΩΝΕΤΑ ΘΡΑΒΑΛΟΥ
2. ΑΘΗΝΑ ΜΠΟΥΡΙΚΑ
3. ΝΙΚΟΛΑΟΣ ΠΕΤΡΑΚΗΣ


ΑΣΜΗΝΙΟ ΑΓΙΑ ΕΛΕΝΗ
Φ121 /539 /87
ΦΕΚ 140Δ/88
ΧΩΜΑΤΟΔΡΟΜΟΣ


ΣΥΜΒΟΛΙΣΜΟΙ
ΑΜΜΟΣ
ΒΡΑΧΟΙ
ΑΚΤΟΓΡΑΜΜΗ
ΜΑΝΔΡΟΤΟΙΧΟΣ
ΣΥΡΜΑΤΟΠΛΕΓΜΑ
ΚΥΡΙΑ ΙΣΟΫΨΗΣ
ΔΕΥΤΕΡΕΥΟΥΣΑ ΙΣΟΫΨΗΣ
ΣΤΥΛΟΣ ΟΤΕ
ΣΤΥΛΟΣ ΔΕΗ
ΠΑΛΙΑ ΑΚΤΟΓΡΑΜΜΗ
ΧΩΜΑΤΟΔΡΟΜΟΣ


ΔΙΑΥΛΟΣ ΤΡΙΚΕΡΙΟΥ
ΧΩΜΑΤΟΔΡΟΜΟΣ
ΧΩΜΑΤΟΔΡΟΜΟΣ
ΡΕΜΑ
ΕΘΝΙΚΟ ΤΥΠΟΓΡΑΦΕΙΟ
Για τεχνικούς λόγους στο σχεδιάγραμμα
έγινε σμίκρυνση κατά ποσοστό 56 %


ΕΠΑΝ/ΣΜΟΣ
ΑΠΟΦ. ΥΠ. ΟΙΚ.
1093702/9330πε/Β0010/08
ΑΓ. ΔΑΥΙΔ (Ενδιαφερόμενος Μαμιδάκη)
Φ121 /1068 /90
ΑΣΦΑΛΤΟΣ
ΧΩΜΑΤΟΔΡΟΜΟΣ
Β

ΟΣ
ΟΙΚ.
0010/08.01.01

| ΣΗΜ. ΑΙΓΙΑΛΟΥ | X | Y | ΣΗΜ. ΠΑΡΑΛΙΑΣ | X | Y |
|---|---|---|---|---|---|
| 1 | 18350.09 | -27513.01 | 1΄ | 18347.01 | -27522.53 |
| 2 | 18314.71 | -27501.59 | 2΄ | 18304.63 | -27508.84 |
| 3 | 18314.95 | -27492.39 | 3΄ | 18304.80 | -27497.92 |
| 4 | 18293.41 | -27479.30 | 4΄ | 18293.55 | -27491.17 |
| 5 | 18276.17 | -27490.62 | 5΄ | 18278.01 | -27501.37 |
| 6 | 18253.39 | -27484.99 | 6΄ | 18250.05 | -27494.46 |
| 7 | 18207.50 | -27463.67 | 7΄ | 18202.51 | -27472.38 |
| 8 | 18167.63 | -27436.05 | 8΄ | 18161.96 | -27444.29 |
| 9 | 18122.44 | -27405.19 | 9΄ | 18116.58 | -27413.30 |
| 10 | 18085.49 | -27376.98 | 10΄ | 18079.68 | -27385.13 |
| 11 | 18052.87 | -27355.31 | 11΄ | 18047.72 | -27363.89 |
| 12 | 18002.60 | -27328.21 | 12΄ | 17997.83 | -27337.00 |
| 13 | 17937.38 | -27292.71 | 13΄ | 17931.83 | -27301.08 |
| 14 | 17877.67 | -27245.16 | 14΄ | 17871.56 | -27253.03 |
| 15 | 17854.73 | -27225.58 | 15΄ | 17849.08 | -27233.91 |
| 16 | 17798.50 | -27195.88 | 16΄ | 17807.29 | -27211.83 |
| 17 | 17797.92 | -27203.25 | 17΄ | 17807.24 | -27212.41 |
| 18 | 17790.32 | -27203.97 | 18΄ | 17784.41 | -27214.58 |
| 19 | 17784.15 | -27191.47 | 19΄ | 17776.27 | -27198.11 |
| 20 | 17769.04 | -27180.49 | 20΄ | 17763.54 | -27188.86 |
| 21 | 17752.76 | -27170.89 | 21΄ | 17749.36 | -27180.49 |
| 22 | 17740.96 | -27169.14 | 22΄ | 17736.42 | -27178.57 |
| 23 | 17731.92 | -27160.73 | 23΄ | 17726.30 | -27169.16 |
| 24 | 17718.55 | -27154.67 | 24΄ | 17717.28 | -27165.07 |
| 25 | 17711.40 | -27155.99 | 25΄ | 17707.10 | -27166.94 |
| 26 | 17706.17 | -27148.99 | 26΄ | 17700.60 | -27158.25 |
| 27 | 17637.08 | -27138.22 | 27΄ | 17634.58 | -27147.95 |
| 28 | 17574.19 | -27115.39 | 28΄ | 17571.49 | -27125.05 |
| 29 | 17534.05 | -27107.35 | 29΄ | 17532.36 | -27117.21 |
| 30 | 17514.97 | -27104.64 | 30΄ | 17515.02 | -27114.75 |
| 31 | 17494.36 | -27107.78 | 31΄ | 17493.41 | -27118.04 |
| 32 | 17476.91 | -27101.71 | 32΄ | 17474,38 | -27111.42 |
| 33 | 17440.82 | -27095.38 | 33΄ | 17439.18 | -27105.25 |
| 34 | 17399.66 | -27088.98 | 34΄ | 17398.39 | -27098.90 |
| 35 | 17347.21 | -27083.70 | 35΄ | 17345.84 | -27093.62 |
| 36 | 17310.08 | -27077.16 | 36΄ | 17307.75 | -27086.90 |
| 37 | 17254.44 | -27060.23 | 37΄ | 17252.04 | -27069.95 |
| 38 | 17227.56 | -27055.13 | 38΄ | 17224.78 | -27064.78 |
| 39 | 17201.83 | -27045.02 | 39΄ | 17201.19 | -27055.51 |
| 40 | 17189.36 | -27048.24 | 40΄ | 17188.03 | -27058.91 |
| 41 | 17177.01 | -27041.47 | 41΄ | 17167.08 | -27047.43 |
| 42 | 17176.90 | -27031.88 | 42΄ | 17166.90 | -27031.99 |

ΕΛΛΗΝΙΚΗ ΔΗΜΟΚΡΑΤΙΑ
ΝΟΜΟΣ ΕΥΒΟΙΑΣ
ΔΗΜΟΣ ΑΡΤΕΜΙΣΙΟΥ

# ΜΕΛΕΤΗ:

ΚΑΘΟΡΙΣΜΟΣ ΑΙΓΙΑΛΟΥ ΚΑΙ ΠΑΡΑΛΙΑΣ ΣΤΗ ΘΕΣΗ
ΑΓΙΑ ΕΛΕΝΗ
ΤΗΣ ΠΡΩΗΝ ΚΟΙΝΟΤΗΤΑΣ ΑΣΜΗΝΙΟΥ
(ΤΜΗΜΑ ΠΕΡΙΟΧΗΣ ΚΕΦΑΛΑ)

ΙΣΟΔΙΑΣΤΑΣΗ 0,20 μ.

ΚΛΙΜΑΚΑ 1 : 1000

ΥΠΟΜΝΗΜΑ

ΑΚΡΙΒΕΣ ΦΩΤΟΤΥΠΙΚΟ ΑΝΤΙΓΡΑΦΟ 23/01/01 Ο Προϊστάμενος

1. ΟΡΙΖΟΝΤΙΟΓΡΑΦΙΚΗ ΕΞΑΡΤΗΣΗ : Από το Κ.Σ.Α.
(Προβολή HATT ΚΦΧ Αργαλαστή φ=39 15΄ και λ= - 0 45΄)
2. ΥΨΟΜΕΤΡΙΚΗ ΕΞΑΡΤΗΣΗ : Από το Κρατικό δίκτυο
3. ΣΥΜΒΟΛΙΣΜΟΙ :

| | | |
|---|---|---|
| ——— | (κόκκινη) | Γραμμή Αιγιαλού |
| ——— | (κίτρινη) | Γραμμή Παραλίας |
| - - - - - | (διακεκομένη) | Καθορισμένος Αιγιαλός |
| - - - - - | (διακεκομένη) | Καθορισμένη Παραλία |

ΧΑΛΚΙΔΑ ........Οκτώβριος......./2000

| Ο ΕΠΙΒΛΕΠΩΝ | Η ΠΡΟΪΣΤΑΜΕΝΗ Τ.Υ.Δ.Κ. ΕΥΒΟΙΑΣ | Ο ΑΝΑΔΟΧΟΣ |
|---|---|---|
| ΧΑΛΚΙΔΑ 23/11/00 | ΧΑΛΚΙΔΑ 23/11/00 | |
| Τ.Υ. | Τ.Υ. | ΧΑΡΑΛΑΜΠΟΣ Ι. ΓΑΝΩΤΗΣ ΔΙΠΛΩΜ. ΤΟΠΟΓΡΑΦΟΣ ΜΗΧΑΝΙΚΟΣ |
| ΕΛΕΥΘ. ΚΑΣΙΜΑΤΗΣ Τοπ. Μηχ/κος | ΑΝΤΩΝΙΑ ΜΠΕΝΟΥ Πολ. Μηχ/κος | ΧΑΡ. ΓΑΝΩΤΗΣ Τοπ. Μηχ/κος |

ΧΑΛΚΙΔΑ ............................../2000
Η ΕΠΙΤΡΟΠΗ ΚΑΘΟΡΙΣΜΟΥ ΟΡΙΩΝ ΑΙΓΙΑΛΟΥ ΚΑΙ ΠΑΡΑΛΙΑΣ
1. 2. 3.